



Rifacimento muratura cassa vuota con blocchi int./esterni lavorati a faccia vista e colorati

Cancellata in ferro

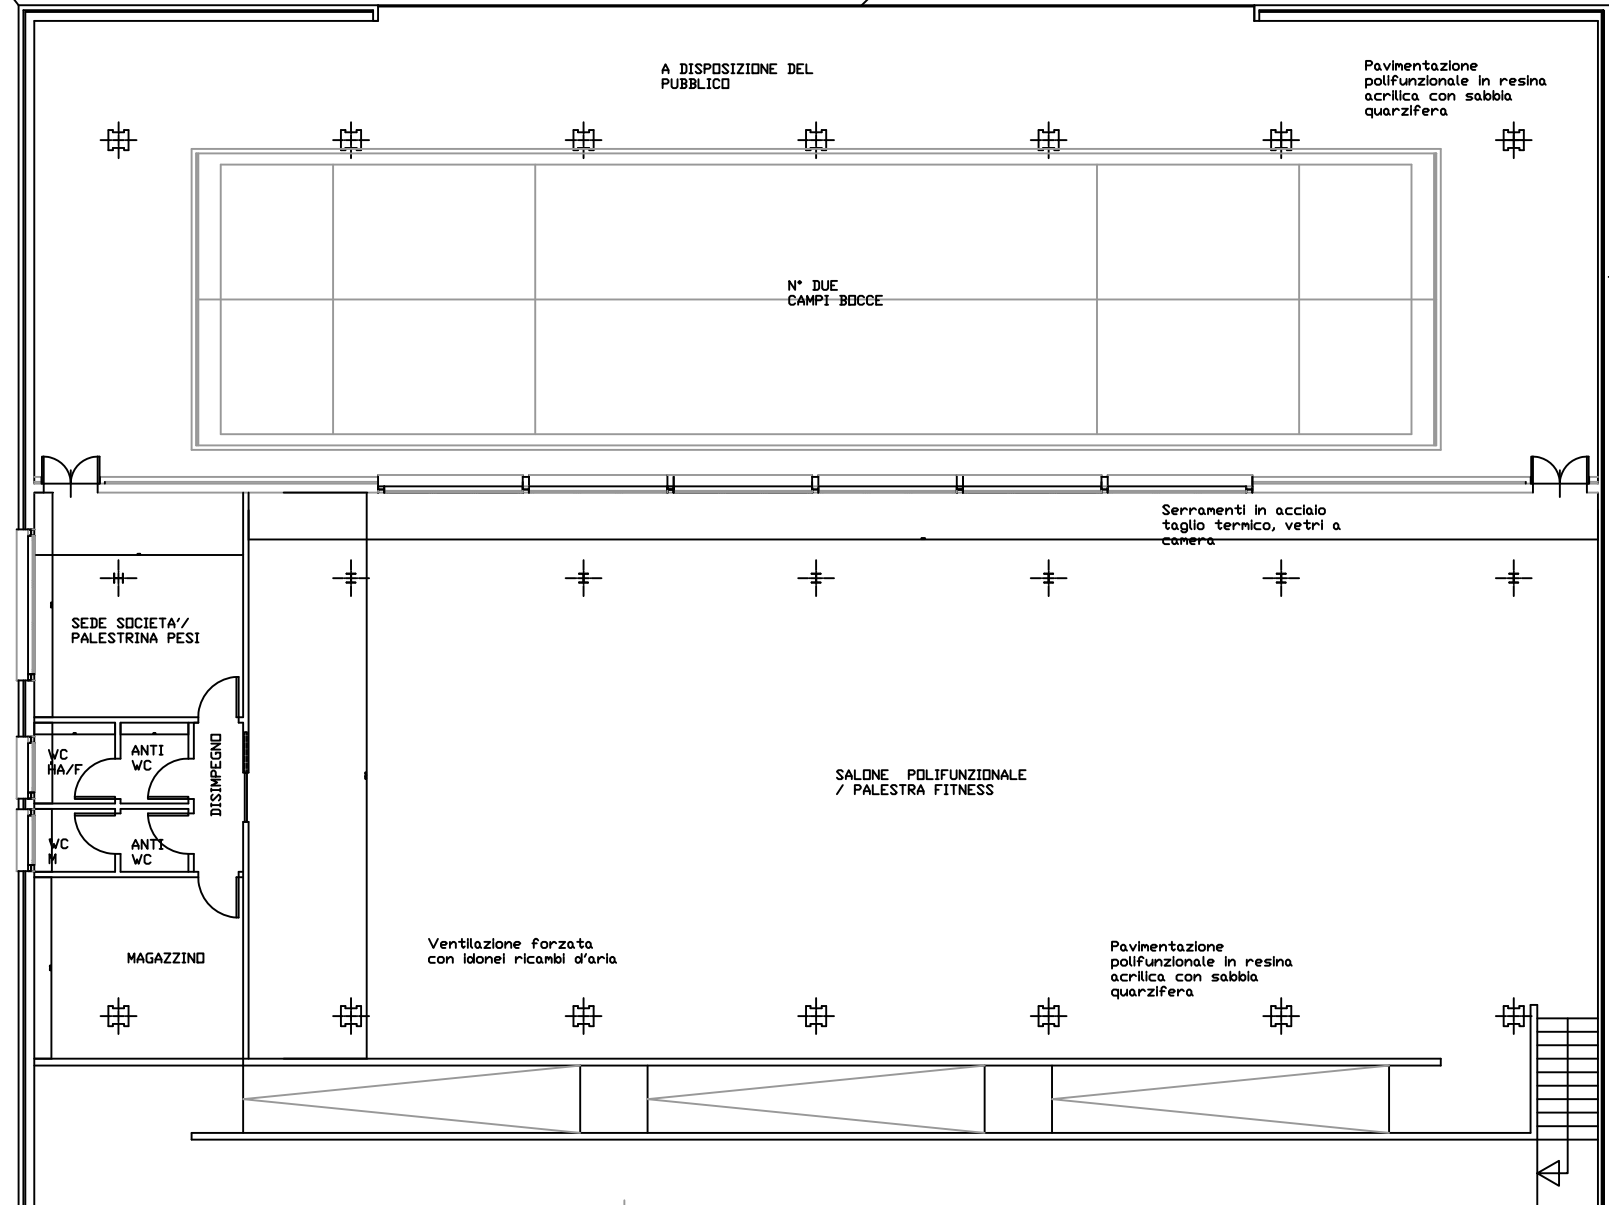

Muro esterno di contenimento in c.a. Interno in blocchi faccia a vista colorati

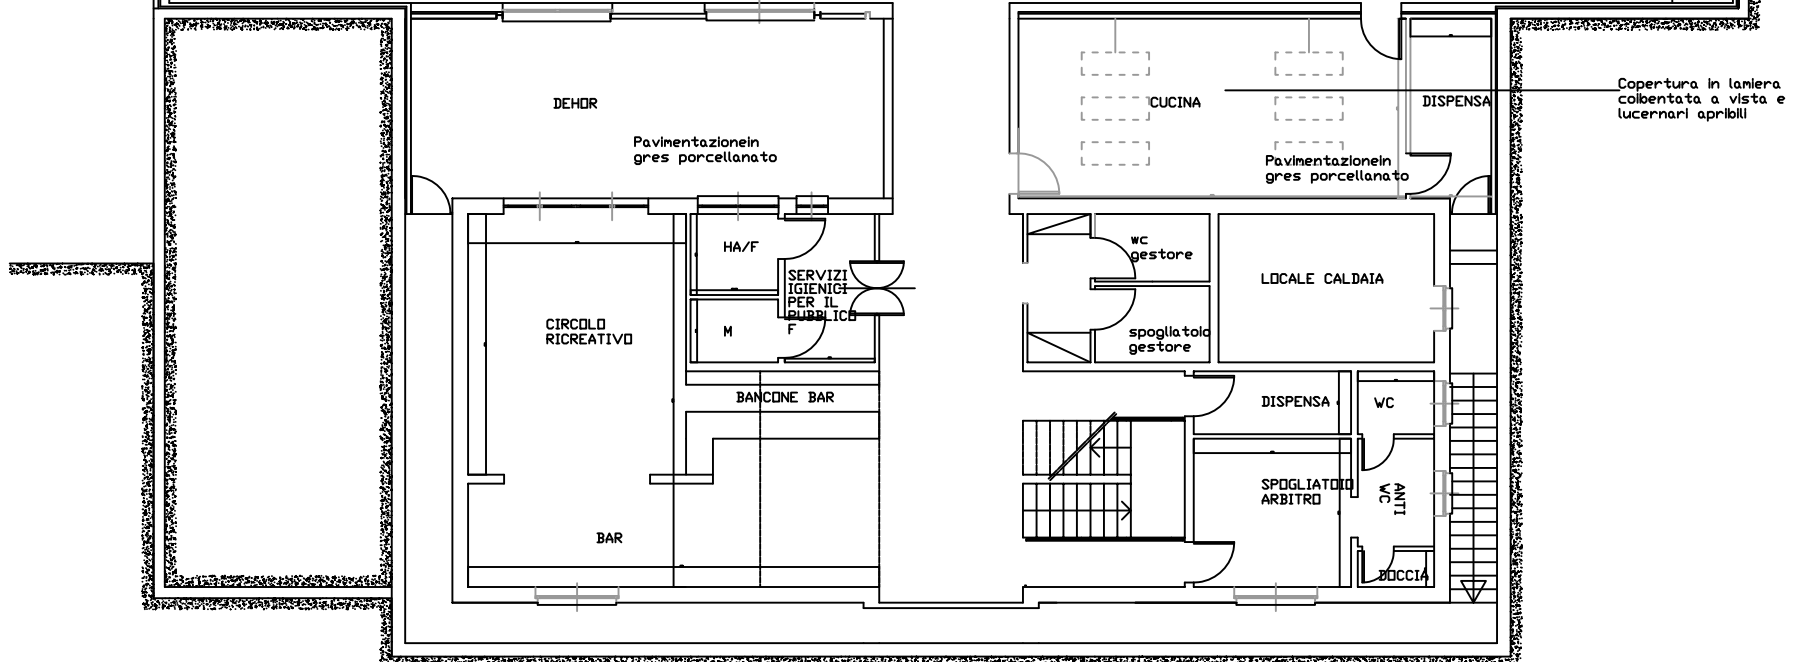

PROGETTO  
Planta interrato